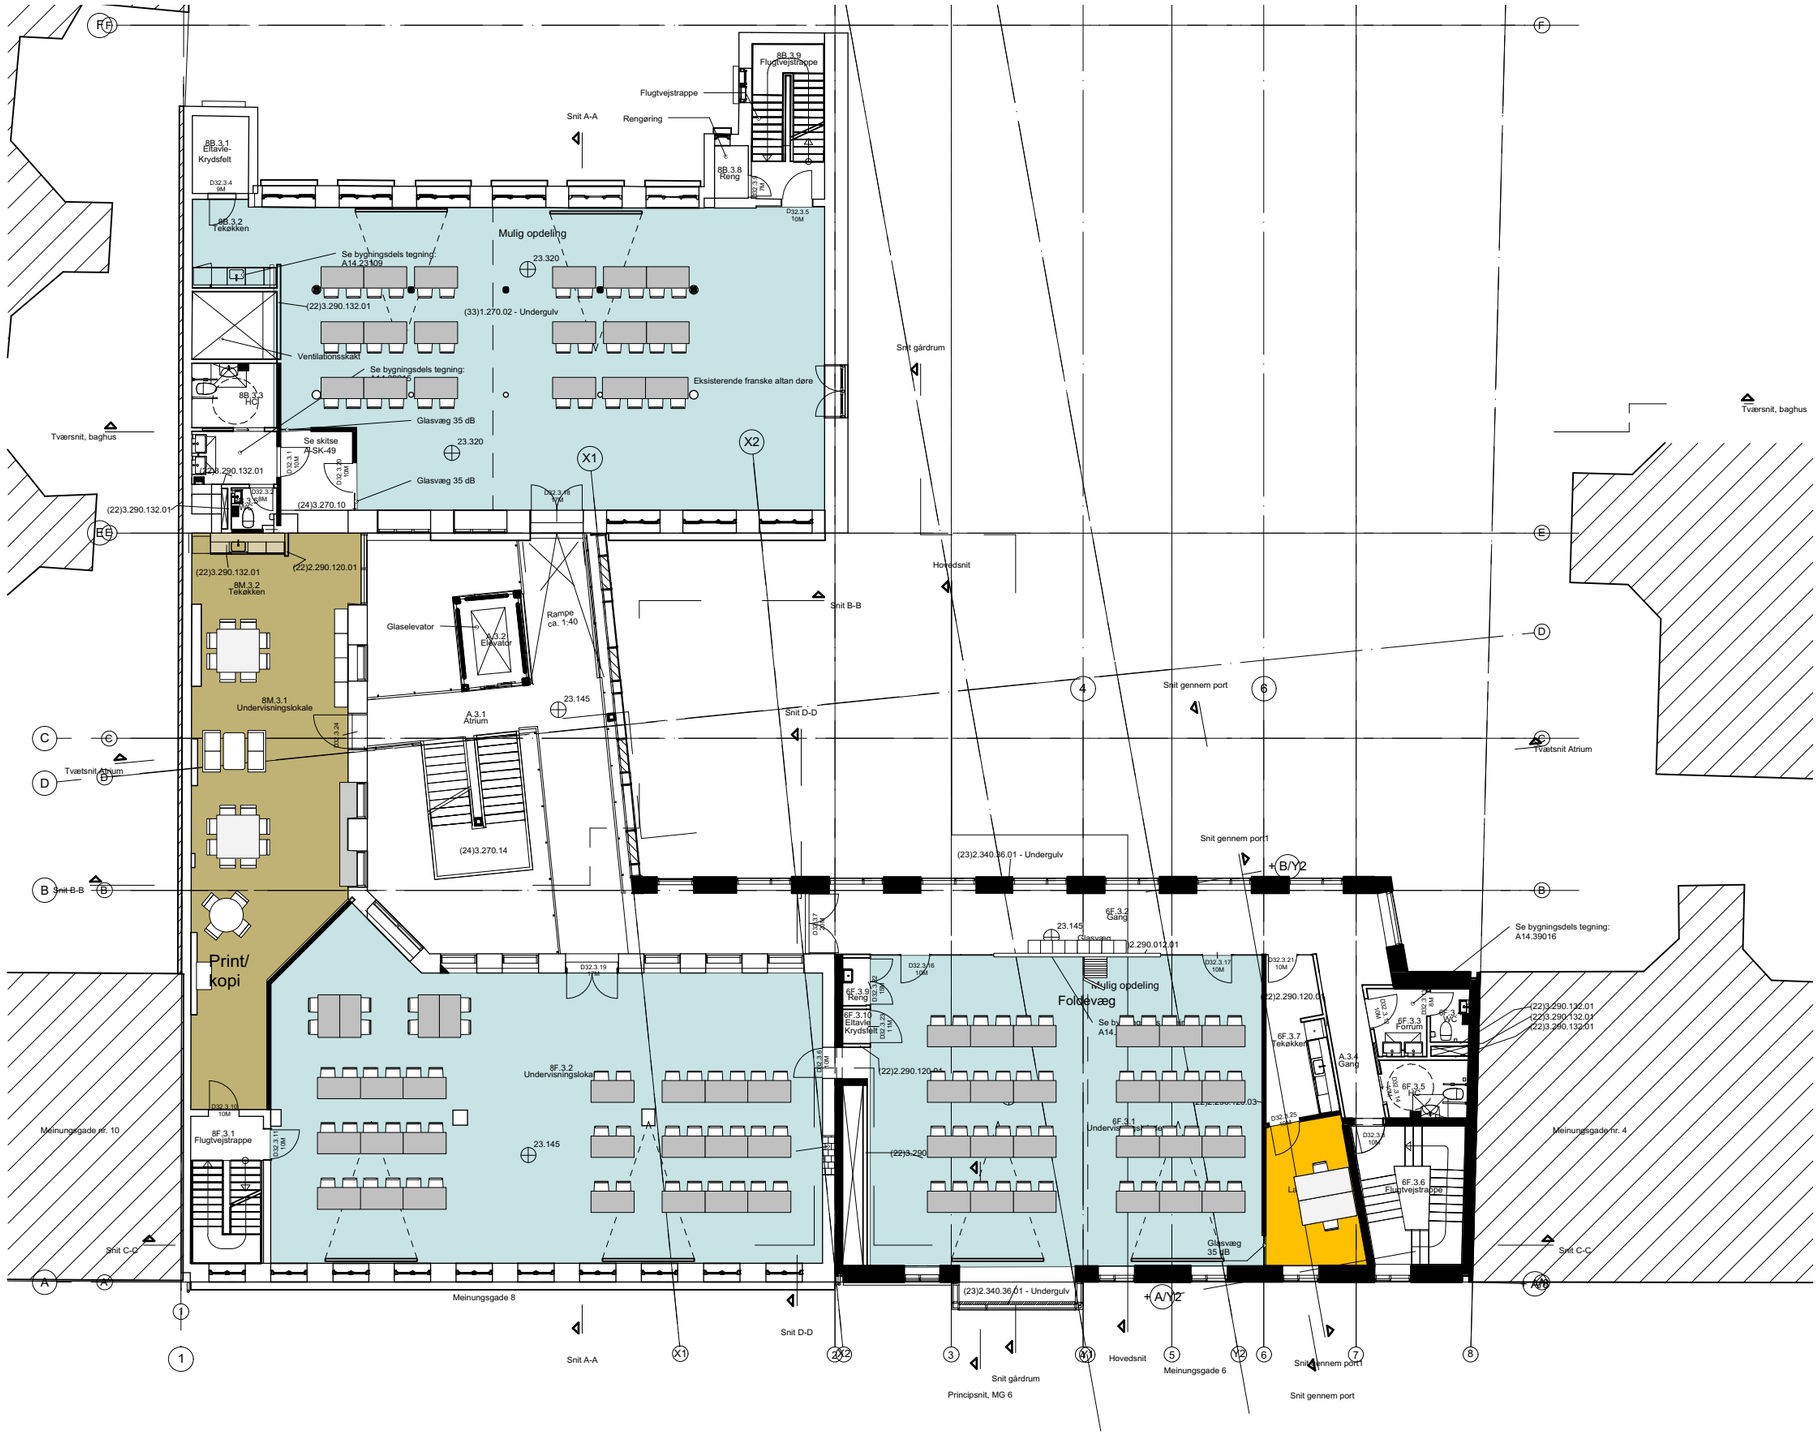

Køkken studerende

Køkken ansatte

Lærerværelser

Undervisning

Fælles

Ledelse/Admin

Møde

Tegninger / målsætning baseret på udleverede filer

ALLE MÅL SKAL KONTROLLERES PÅ STEDET

KEA Håndværkergården HVG_H1_E3_S1_N01

EMNE:	Håndværkergården, 3. Sal, Indretning		TEGNET AF: LL
MÅL:	1:200	DATO: 18.01.2017 rev. 03.03.2017	
SAGSNR.:	110		
FORMAT:	A3		MATR:

○ Bygherre: KEA Koncern — tlf: — mail:
● Arkitekt: Larsens Tegnestue Aps, Skt. Hans Gade 24E, st., 2200 Kbh. N — tlf: 3538 1165 — mail: mail@larsens-tegnestue.dk
○ Ingeniør: — tlf: — mail: