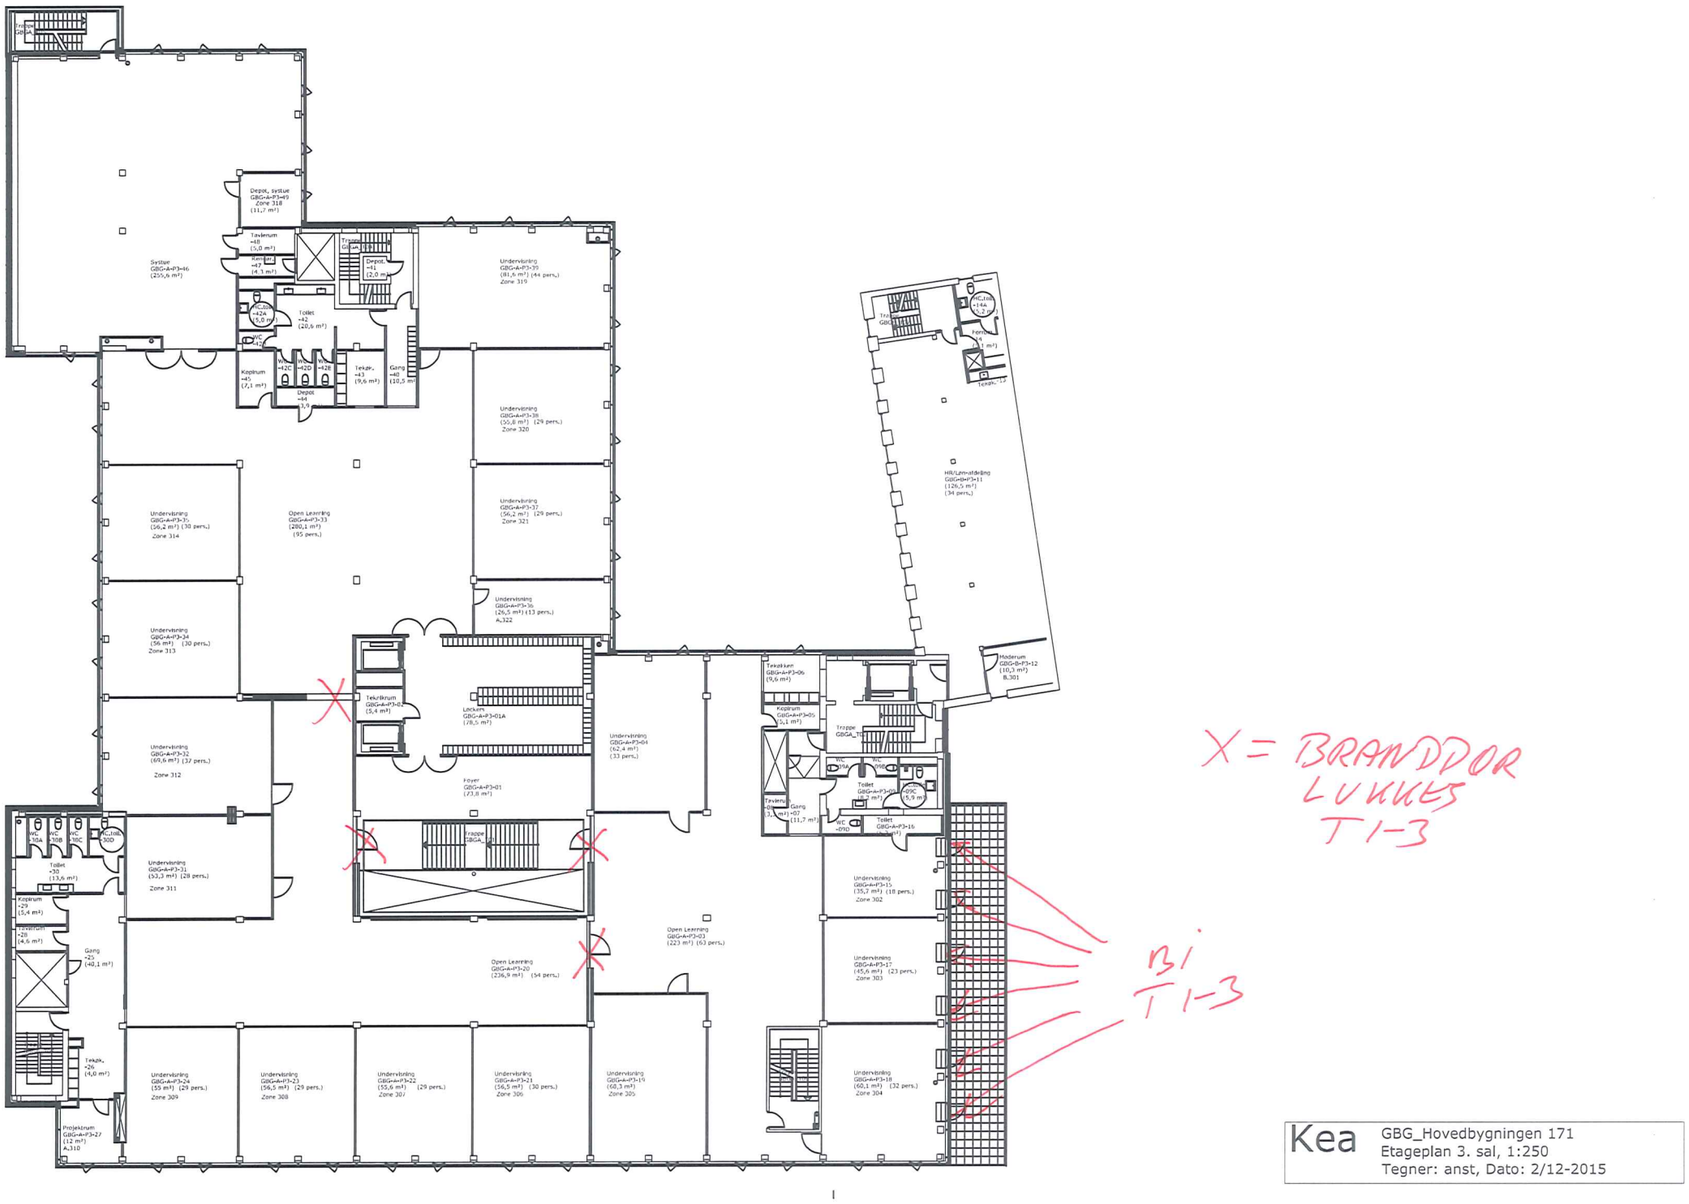


Kea GBG_Hovedbygningen 171
Etageplan 3. sal, 1:250
Tegner: anst, Dato: 2/12-2015