




Sag: Frederikkevej - oversigt			
Emne: Stueetage - plan			
Tegningsnavn: FRV_Arki_Planer_V2			
Rumnr.: FRV	Mål: 1:200	Tegner: KENC	Dato: 2018-05-22

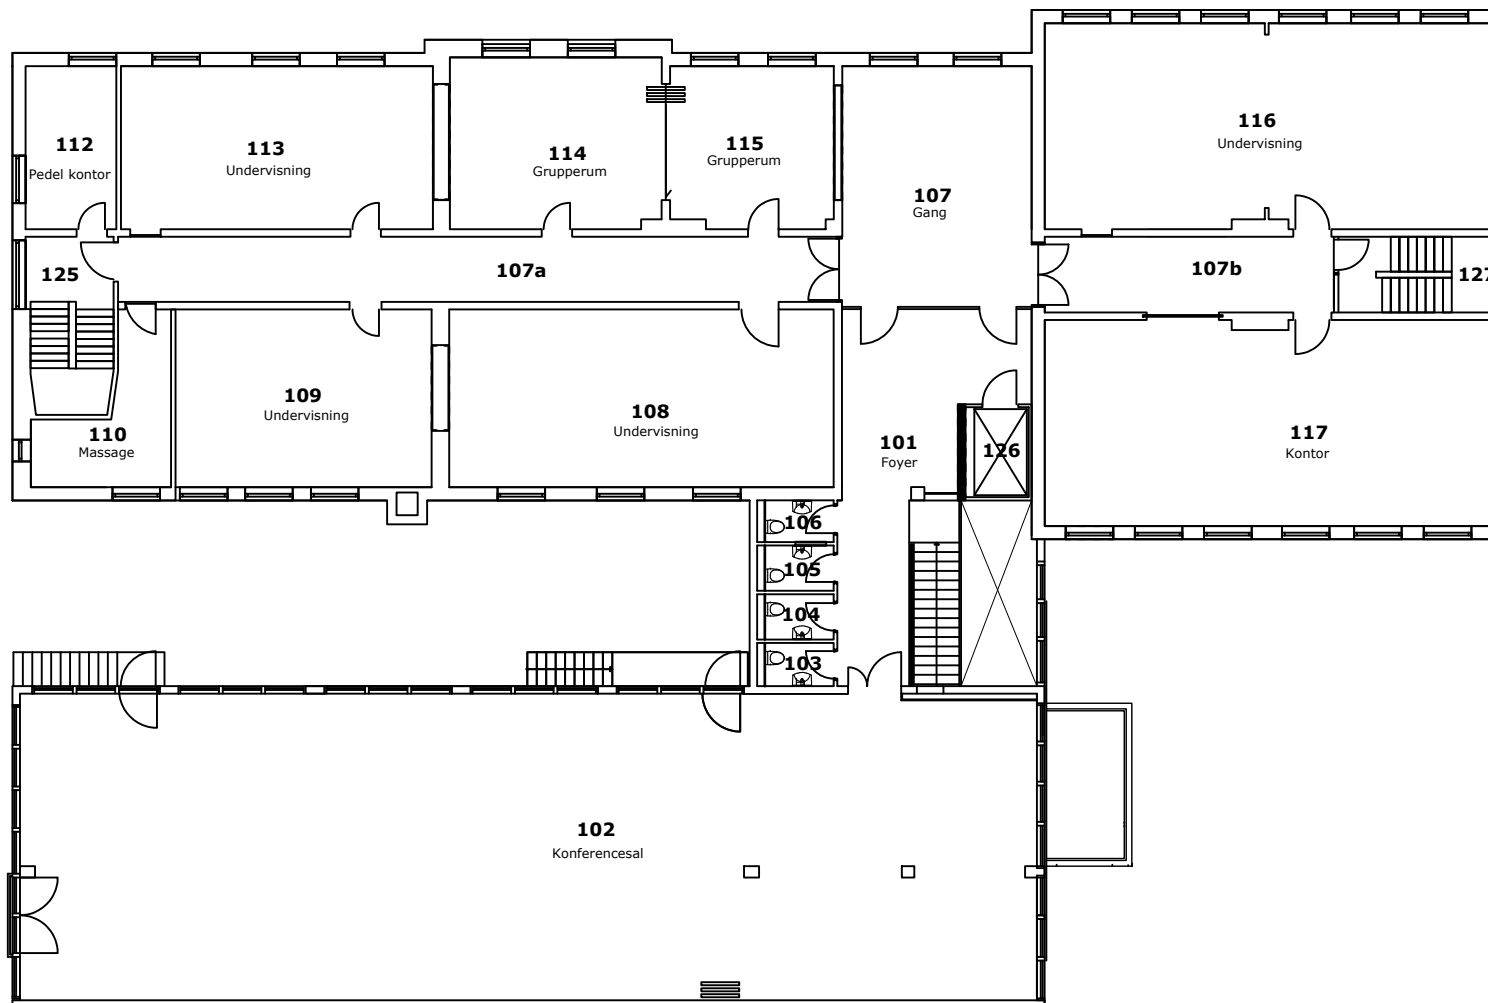

Sag: <b>Frederikkevej</b>			
Emne: <b>1. sal - plan</b>			
Tegningsnavn: <b>FRV_Arki_Planer_V2</b>			
Rumnr.: <b>FRV</b>	Mål: <b>1:200</b>	Tegner: <b>KENC</b>	Dato: <b>2018-05-22</b>

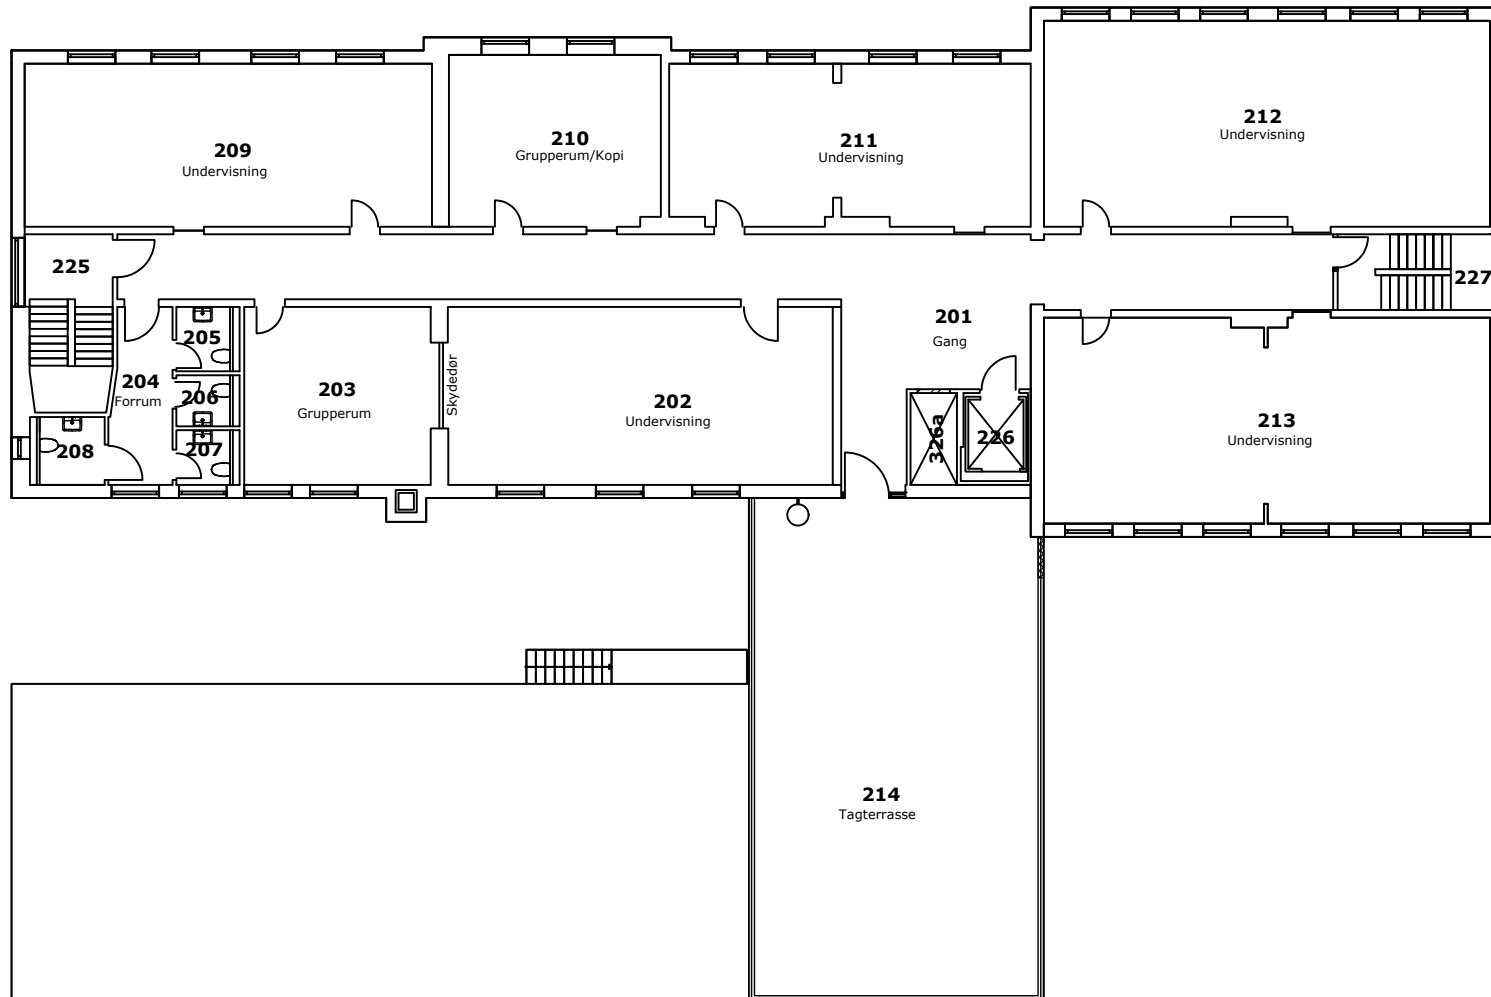

Sag: <b>Frederikkevej</b>			
Emne: <b>2. sal - plan</b>			
Tegningsnavn: <b>FRV_Arki_Planer_V2</b>			
Rumnr.: <b>FRV</b>	Mål: <b>1:200</b>	Tegner: <b>KENC</b>	Dato: <b>2018-05-22</b>

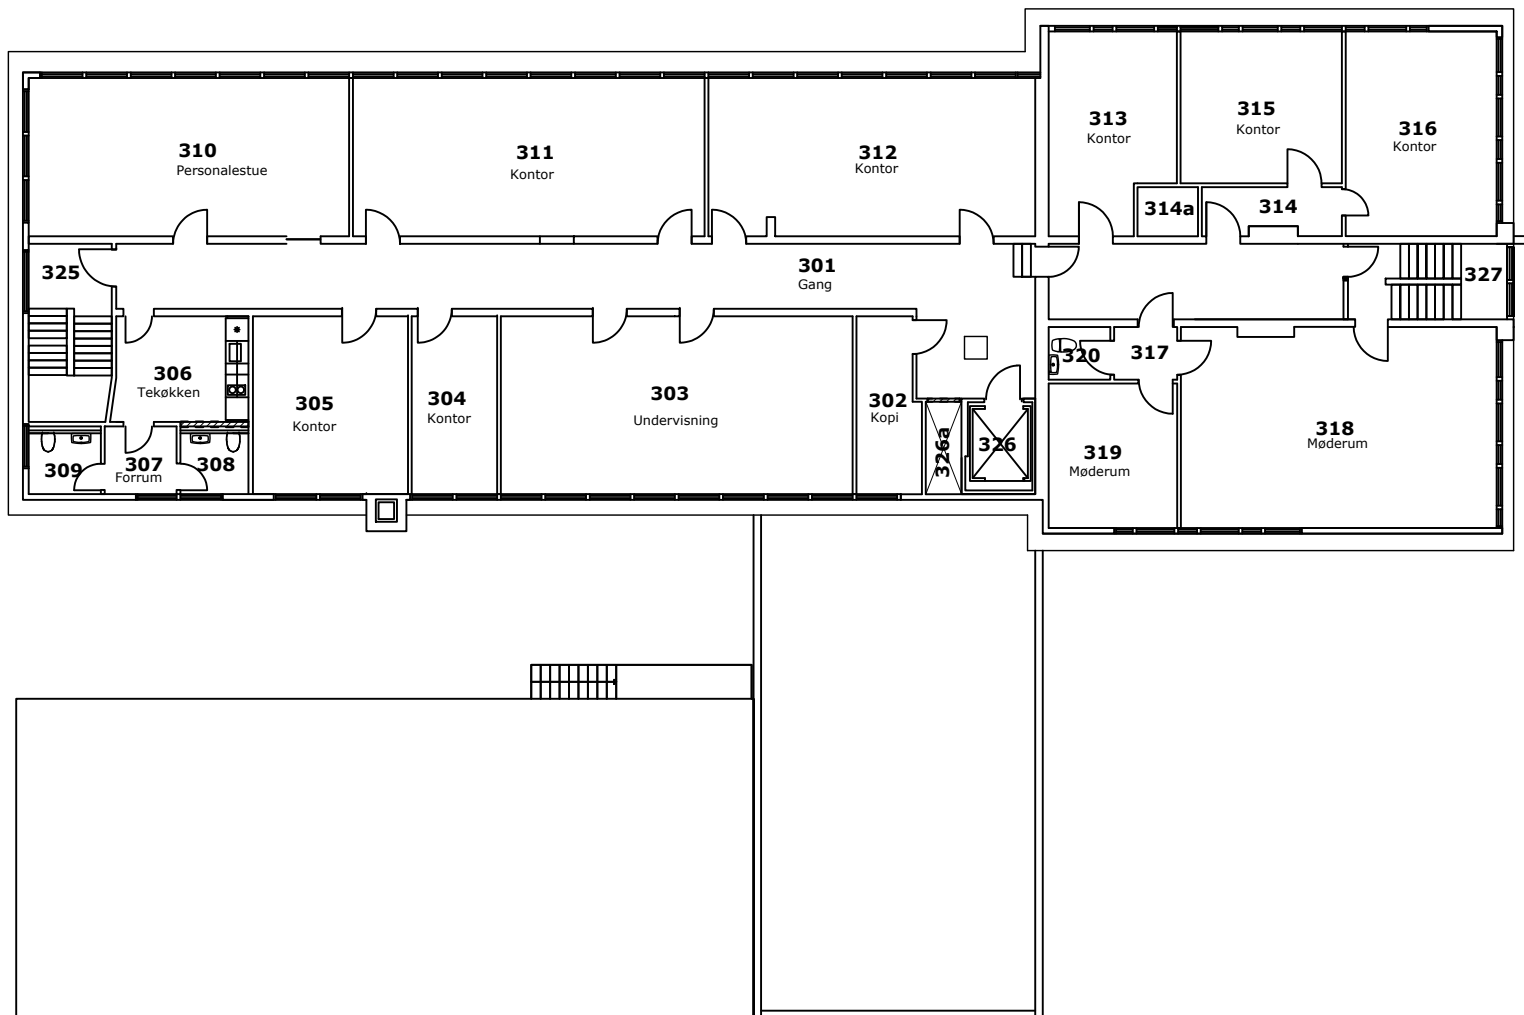

Sag: Frederikkevej			
Emne: 3. sal - plan			
Tegningsnavn: FRV_Arki_Planer_V2			
Rumnr.: FRV	Mål: 1:200	Tegner: KENC	Dato: 2018-05-22