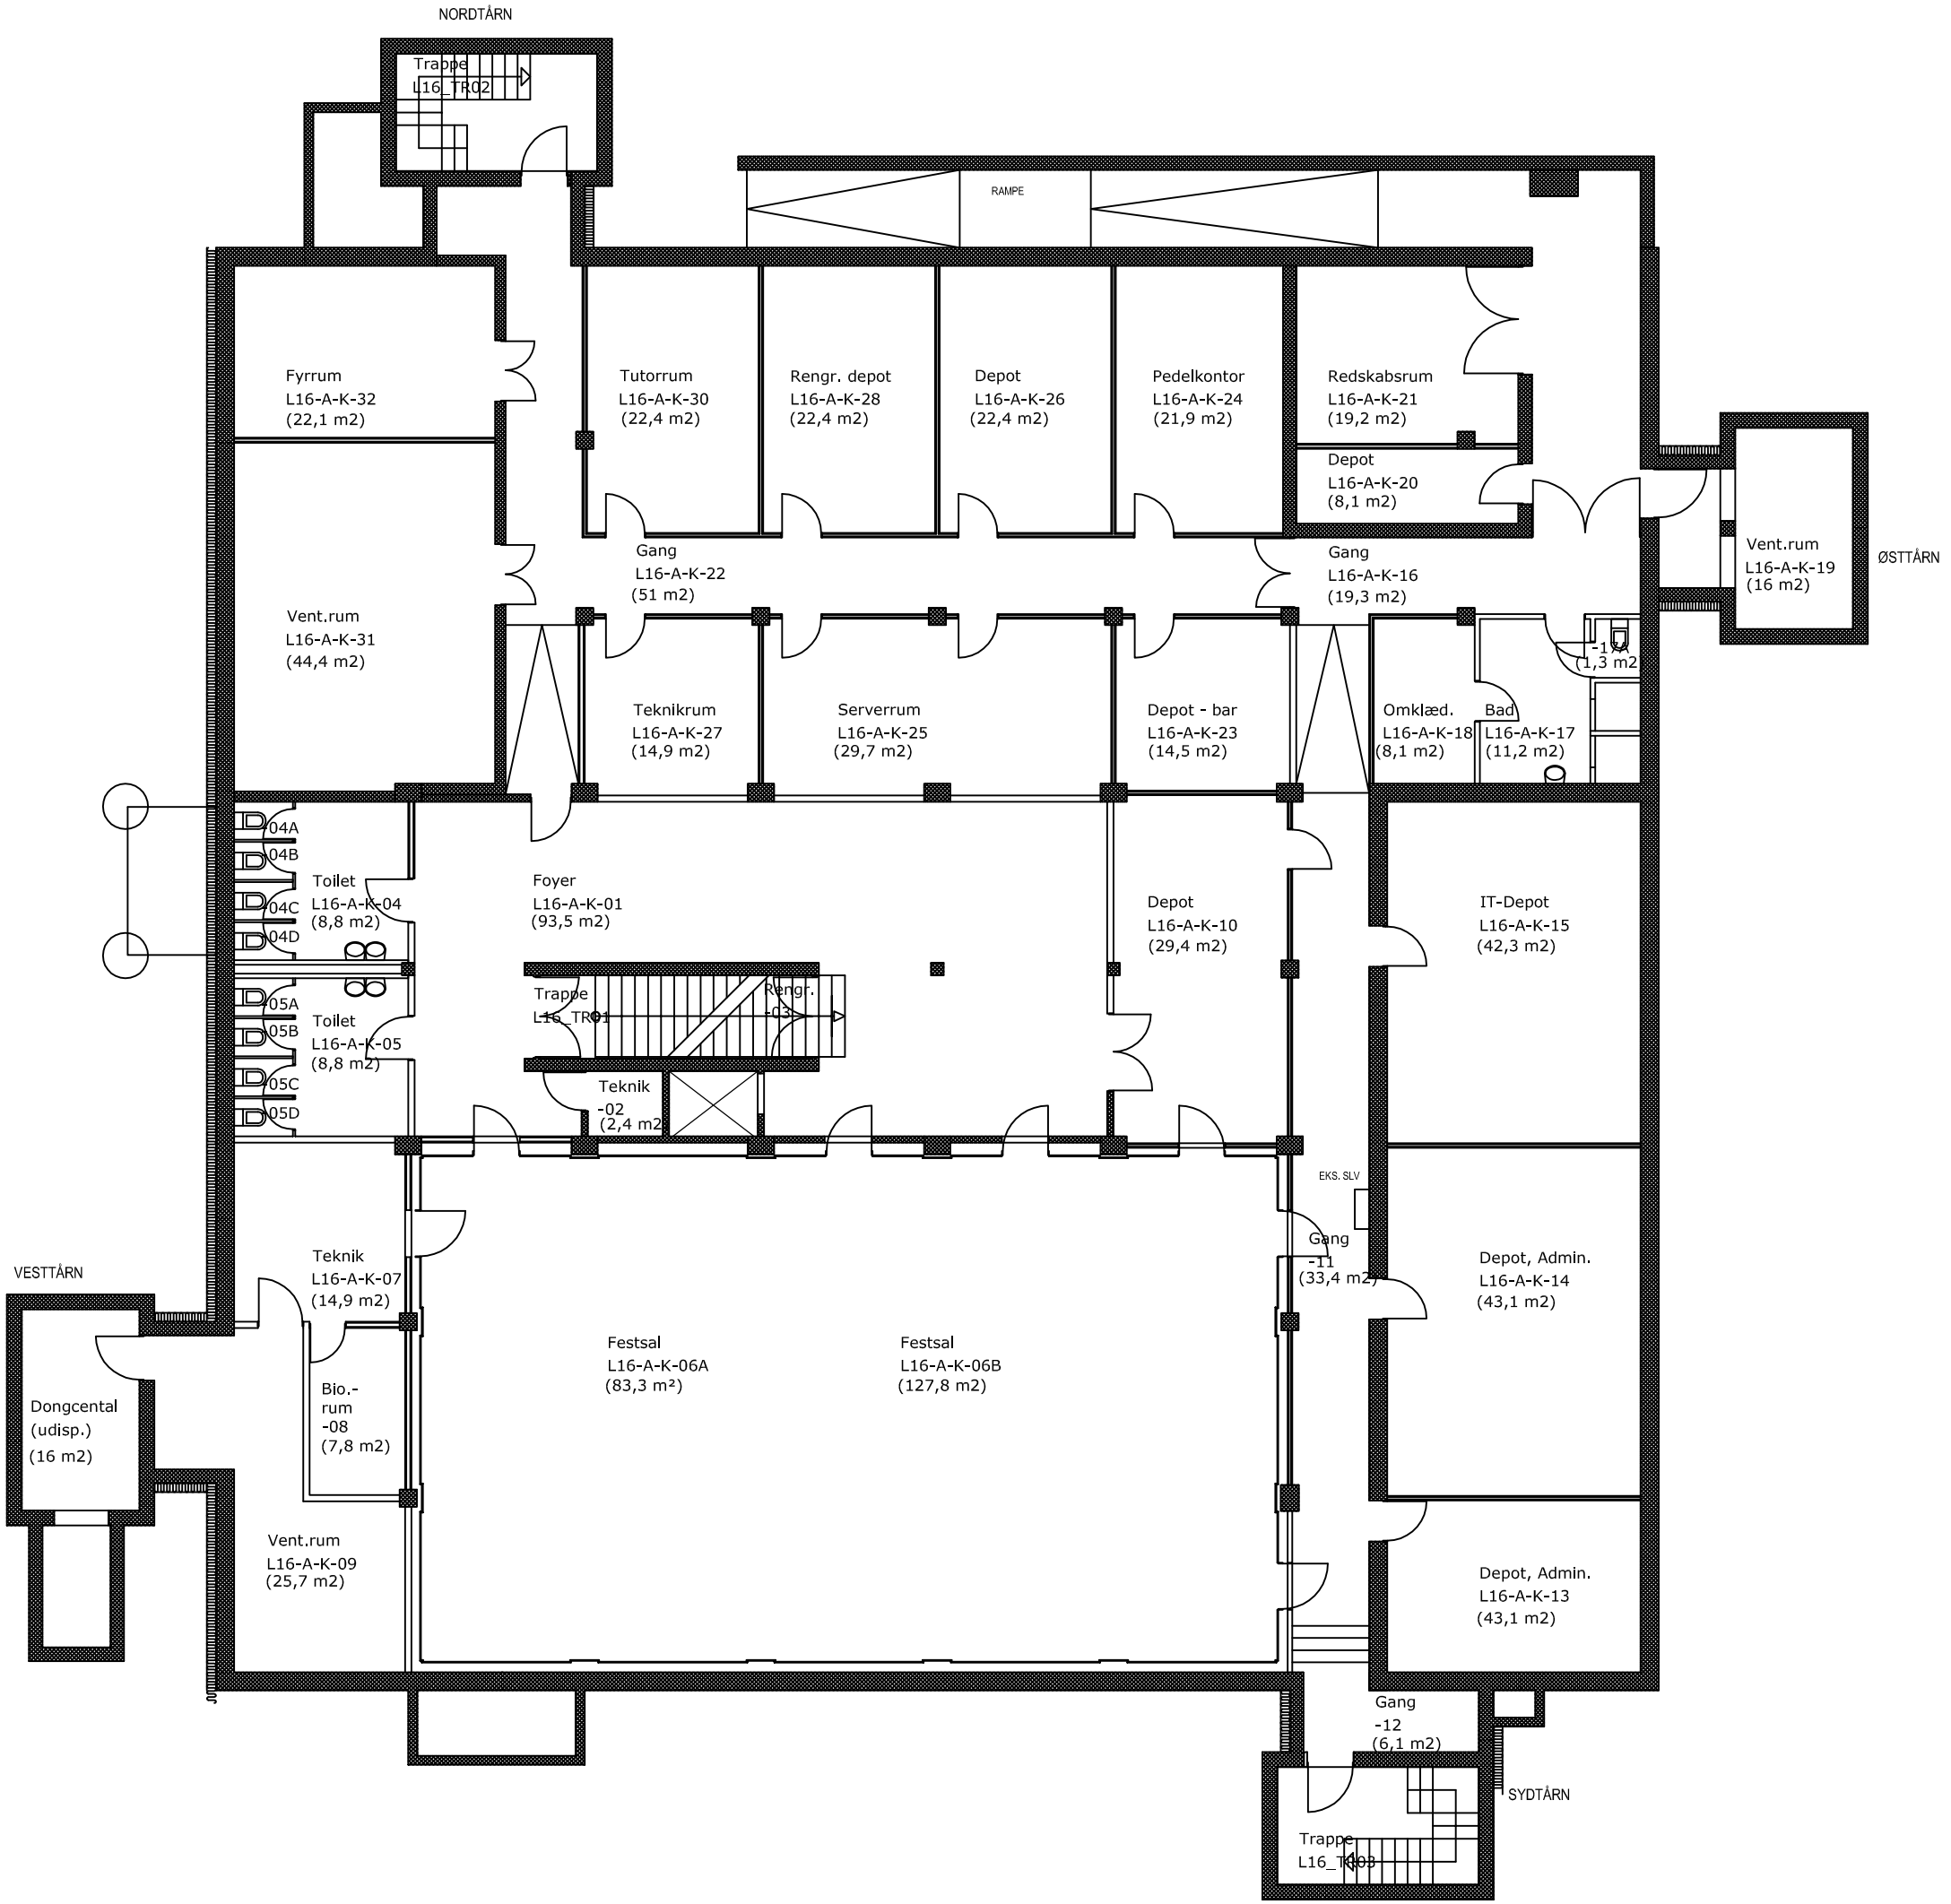

Kea

L16_Lygten 16 Forhuset
Etageplan kælder, 1:150
Tegner: anst, Dato: 5/2-2015